PRESBETON

ORIENTAČNÍ PLÁN CENTRA INSPIRACE

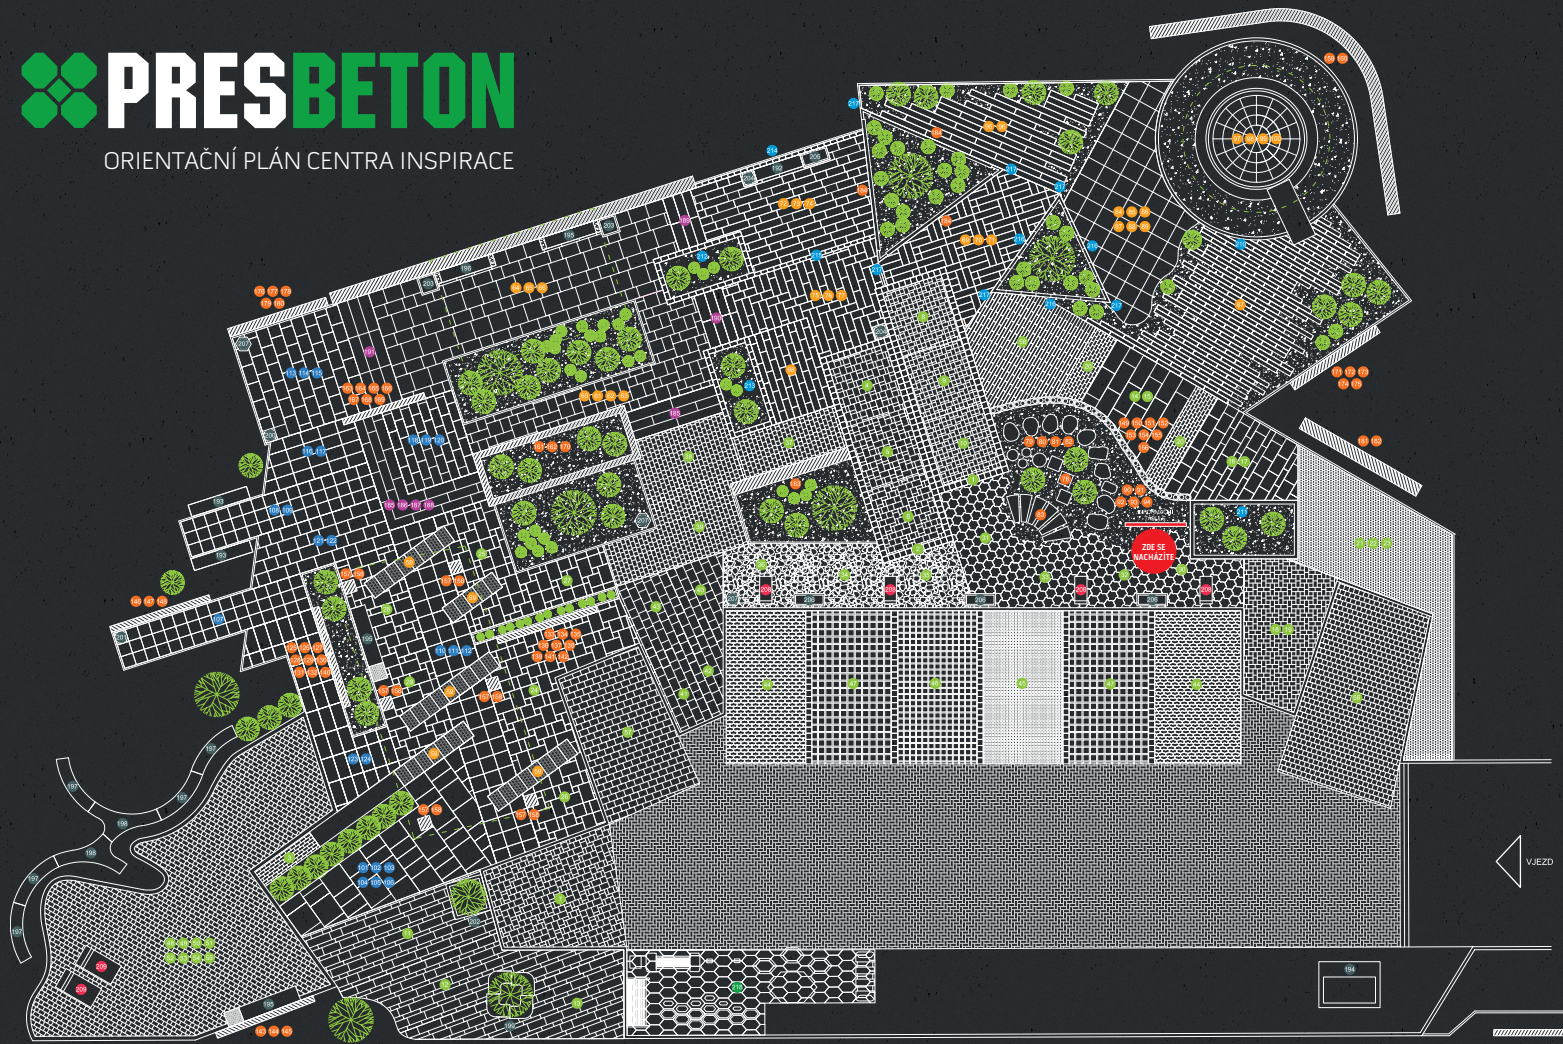

ZÁMKOVÁ A SKLADEBNÁ DLAŽBA

1 HOLLAND II 6 cm šedá
2 HOLLAND II 6 cm černá
3 HOLLAND II 6 cm červená
4 HOLLAND Kombi Piano odstíněná
5 HOLLAND Kombi Goji odstíněná
6 HOLLAND Kombi Vampa odstíněná
7 HOLLAND Kombi přírodní hladký
8 BRENNA Kalahari odstíněná
9 BRENNA Bonkum odstíněná
10 BRENNA Fenikuj odstíněná
11 SETINO Kombi odstíněná PCT
12 SETINO Kombi odstíněná PCT
13 SETINO Piano odstíněná
14 MORUMI 2 XL šedá
15 MORUMI 2 XL bílá
16 MORUMI 1 přírodní hladký
17 MORUMI 2 přírodní hladký
18 MAGNI II Fenikuj odstíněná
19 MAGNI II Fenikuj odstíněná
20 GRITO 6 cm šedá
21 KASTELA šedá tryskaný
22 KASTELA bílá tryskaný
23 KASTELA černá tryskaný
24 PRIMETA Vampa odstíněná PCT
25 PRIMETA Furna odstíněná PCT
26 PRIMETA Alpa hladký
27 PRIMETA Piano hladký
28 PRIMETA Alpa odštíněná
29 PRIMETA Vampa hladký
30 PIORO 8 cm skladba Arokaz odštíněná
31 PIORO 8 cm skladba Kalahari odštíněná
32 PIORO 8 cm skladba Tana odštíněná
33 PIORO 8 cm skladba přírodní odštíněná
34 PICADO Arkis
35 PICADO Arokaz
36 PICADO Tana
37 ALTERNO I Piano odstíněná
38 ALTERNO I Kombi odstíněná PCT
39 ALTERNO I Aprika odstíněná PCT
40 ALTERNO III černá tryskaný+kartáčovaný
41 ALTERNO III šedá tryskaný+kartáčovaný
42 ALTERNO III přírodní tryskaný+kartáčovaný
43 ALTERNO III šedá tryskaný+kartáčovaný
44 HYDROBAR přírodní
45 HYDROJET přírodní
46 HYDROJET přírodní
47 HYDROSTAR přírodní
48 HISTORIC I šedá
49 HISTORIC I červená
50 HISTORIC I hnědá
51 HISTORIC I šedý okr
52 HISTORIC II šedá
53 HISTORIC II červená
54 HISTORIC II hnědá
55 HISTORIC II šedý okr
56 GOTIN IV přírodní
57 GOTIN IV MIX červená+šedá
58 KARETO černá

NATURAL DLAŽBA

59 KOBE černá
60 RISA 1 černá 300/300/40
61 RISA 2 černá 450/300/40
62 RISA 3 černá 450/450/40
63 RISA 4 černá 600/300/40
64 RUMDO 1 pískovcová 600/600/40
65 RUMDO 2 pískovcová 600/400/40
66 RUMDO 3 pískovcová 400/400/40
67 TOGO hnědá
68 BARR 1 nátěr kůra 5 cm hnědá
69 BARR 3 nátěr kůra 5 cm hnědá
70 BARR 4 nátěr kůra 5 cm hnědá
71 BARR 5 nátěr kůra 5 cm hnědá
72 BARR 7 přírodní betonářskéhořezivo
73 BARR 10 přírodní betonářskéhořezivo
74 BARR 11 přírodní betonářskéhořezivo
75 BARR 7 přírodní hnědá/černá/-ořezivo
76 BARR 10 přírodní hnědá/černá-ořezivo
77 BARR 11 přírodní hnědá/černá-ořezivo
78 BARR 12 palisy hnědá-ořezivo 400x400x40
79 BARR lezkruh 1 hnědá
80 BARR lezkruh 2 hnědá
81 BARR lezkruh 3 hnědá
82 BARR lezkruh 4 hnědá
83 BARR lže hnědá
84 SOLETA 1 pískovcová 605/605/40
85 SOLETA 2 pískovcová 605/605/40
86 SOLETA 3 pískovcová 605/405/40
87 SOLETA 4 pískovcová 605/405/40
88 SOLETA 5 pískovcová 605/605/40
89 SOLETA 6 pískovcová 605/605/40
90 DAKAR 1 šedá štípaná
91 DAKAR 2 šedá štípaná
92 DAKAR 3 šedá štípaná
93 DAKAR 4 šedá štípaná
94 DAKAR 5 šedá štípaná
95 WOODY 1 hnědá/černá
96 WOODY 2 pálka hnědá/černá
97 LIMA JIRKH 1 kasanějská
98 LIMA JIRKH 2 kasanějská
99 LIMA JIRKH 3 kasanějská
100 LIMA JIRKH 4 kasanějská

PLOŠNÁ DLAŽBA

101 ALMA černá 600x600x62 odštíněná
102 ALMA šedá 600x600x62 odštíněná
103 ALMA bílá 600x600x62 odštíněná
104 ALMA černá 600x400x62 odštíněná
105 ALMA šedá 600x400x62 odštíněná
106 ALMA bílá 600x400x62 odštíněná
107 ALMA mix šedá 400x400x40 odštíněná
108 ALMA mix černá 400x400x40 odštíněná
109 ALMA mix terakota 400x400x40 odštíněná
110 LAURA černá 600x600x50 odštíněná
111 LAURA šedá 600x600x50 odštíněná
112 LAURA bílá 600x600x50 odštíněná
113 TRAVERTIN pískovcová 600x400x40 odštíněná
114 TRAVERTIN pískovcová 600x400x40 odštíněná
115 TRAVERTIN šedá 600x400x40 odštíněná
116 TAMARA světlá 600x400x40 tryskaný+kart
117 TAMARA černá 600x400x40 odštíněná
118 KATTIMA MIX 600x300x40 tryskaný
119 KATTIMA šedá 600x300x40 tryskaný
120 KATTIMA černá 600x300x40 tryskaný
121 SIMONIS Plus 600x400x40 vyrýsovaný
122 SIMONIS černá 600x400x40 vyrýsovaný
123 DAREA hnědá 600x400x62 odštíněná
124 DAREA šedá 600x400x62 odštíněná

ZDICÍ PRVKY

125 HX 1/20/AF SIMPLE přírodní hladký
126 HX 2/20/AF SIMPLE přírodní hladký
127 HX 3/20/AF SIMPLE přírodní hladký
128 HX 1/20/AFU SIMPLE přírodní hladký
129 HX 3/20/AFU SIMPLE přírodní hladký
130 HX 1/20/AF SIMPLE černá hladký
131 HX 2/20/AF SIMPLE černá hladký
132 HX 3/20/AF SIMPLE černá hladký
133 HX 1/20/AF SIMPLE okrová hladký
134 HX 2/20/AF SIMPLE okrová hladký
135 HX 3/20/AF SIMPLE okrová hladký
136 HX 1/20/AF SIMPLE hnědá hladký
137 HX 2/20/AF SIMPLE hnědá hladký
138 HX 3/20/AF SIMPLE hnědá hladký
139 HX 1/20/AF SIMPLE hnědá hladký
140 ZDS 200 protiskluz zábryl, deska přírodní
141 ZDS 200 protiskluz zábryl, deska okrová
142 ZDS 300 dlouhé zábryl, deska hnědá
143 DUO STONE DS 200 okrová
144 DUO STONE DS 500 okrová
145 DUO STONE DS 600 okrová
146 DUO STONE DS 200 šedá/černá
147 DUO STONE DS 500 šedá/černá
148 DUO STONE DS 600 šedá/černá
149 RB 100 ROMBE BLOCK přírodní hladký
150 RB 200 ROMBE BLOCK přírodní hladký
151 RB 100 ROMBE BLOCK okrová hladký
152 RB 200 ROMBE BLOCK okrová hladký
153 Základ, deska ZDO 1x20 přírodní
154 Základ, deska ZDO 4x20 přírodní
155 Základ, deska ZDO 1x30 přírodní
156 RÁMEK ROMBE BLOCK spojovací kroužek
157 HK 4/18/R CRASH černý
158 HK 4/6/RO CRASH černý
159 HK 4/18/R CRASH hnědý
160 HK 8/18/R CRASH hnědý
161 HK 4/18/R CRASH přírodní
162 HK 4/6/RO CRASH přírodní
163 HK 4/18/R CRASH okrový
164 HK 8/18/R CRASH okrový
165 HK 6/6/RO CRASH okrový
166 HK 8/6/RO CRASH okrový
167 ZDR 200 základ, deska okrová
168 ZDR 200 základ, deska přírodní
169 BB 42/8/R CANE BLOCK Arkis mlk.
170 BB 42/14/R CANE BLOCK Arkis mlk.
171 BB 21/8/R CANE BLOCK Arkis mlk.
172 BB 21/14/R CANE BLOCK Arkis mlk.
173 BB 19/18/R CANE BLOCK Arkis mlk.
174 BB 42/8/R CANE BLOCK pískovec mlk.
175 BB 42/14/R CANE BLOCK pískovec mlk.
176 BB 21/8/R CANE BLOCK pískovec mlk.
177 BB 21/14/R CANE BLOCK pískovec mlk.
178 BB 19/18/R CANE BLOCK pískovec mlk.
179 HX 21/8/B FACE BLOCK okrová dlažba
180 HX 21/8/B FACE BLOCK hnědá dlažba
181 SCL 1 červenobílý hladký
182 SCL 1 červenohnědý hladký

SCHODIŠTOVÉ PRVKY

183 stupeň přímý 100 cm hladký
184 stupeň nárožní hladký 90°
185 stupeň přímý 100 cm tryskaný
186 stupeň nárožní tryskaný 90°
187 Schod BARR betonářskéhořezivo odštíněný
188 Schod BARR hnědá/černá odštíněný
189 Schod TURE 1 pískovcový

VENKOVNÍ ARCHITEKTURA

190 Lavička MONO
191 Lavička NEVADA přírodní tryskaný
192 Betonový sedák LEDGE 4
193 Betonový sedák LEDGE 6
194 Betonový sedák LEDGE 7
195 Betonový sedák 1 bílý hladký
196 Betonový sedák 2 bílý hladký
197 Betonový sedák 3 bílý hladký
198 Květináč VELUTO 1 hladký
199 Květináč VELUTO 2 černá
200 Květináč KARE 1 přírodní tryskaný
201 Květináč KARE 3 přírodní hladký
202 Květináč BARR 1 betonářskéhořezivo odštíněný
203 Květináč BARR 2 hnědá/černá odštíněný
204 Květináč PLETA 2 tryskaný
205 Kos SEDAVO tryskaný

DOPLŇKY KE KOMUNIKACÍM

206 STOPER přírodní tryskaný
207 KAMUS WAVE přírodní hladký

PALISÁDY, LEMOVACÍ PRVKY A ZAHRADNÍ STĚNY

208 Palisáda PASO PA 240 přírodní
209 Palisáda PADOVA PA 380 přírodní
210 Palisáda BARR 2980 betonářskéhořezivo
211 Palisáda BARR 37/300 hnědá/černá
212 Travertin BARR betonářskéhořezivo odštíněný
213 Travertin BARR hnědá/černá odštíněný
214 STANDARD S 55 přírodní
215 STANDARD S 55 VR 90 přírodní

VZOROVÉ SYSTÉMY

216 SYSTÉM HEXI