


SYSTEM BZO 370

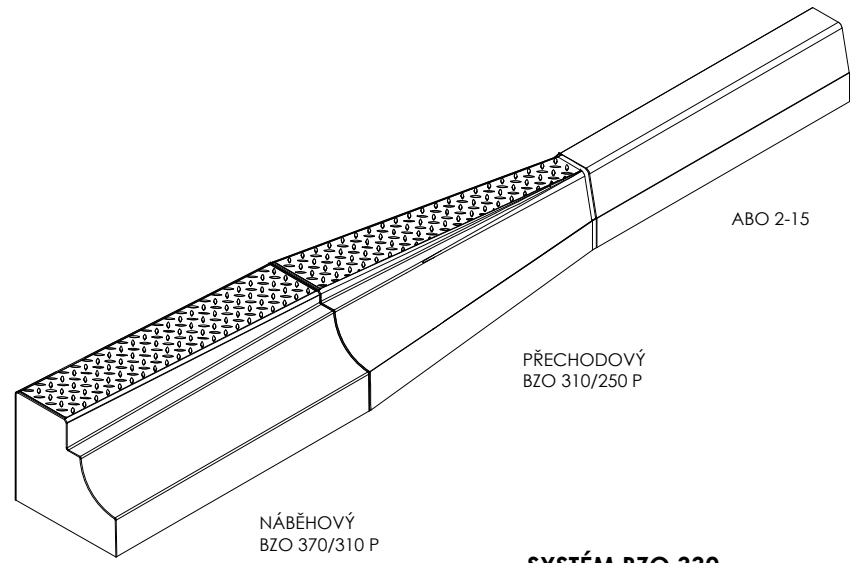


ABO 2-15

PŘECHODOVÝ
BZO 310/250 P

NÁBĚHOVÝ
BZO 370/310 P

SYSTEM BZO 330

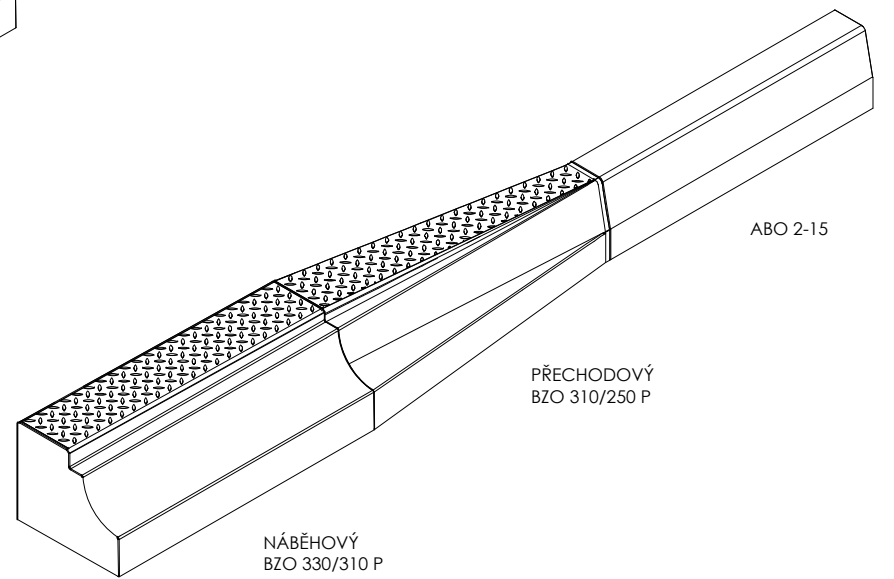


ABO 2-15

PŘECHODOVÝ
BZO 310/250 P

NÁBĚHOVÝ
BZO 330/310 P

SYSTEM BZO 290

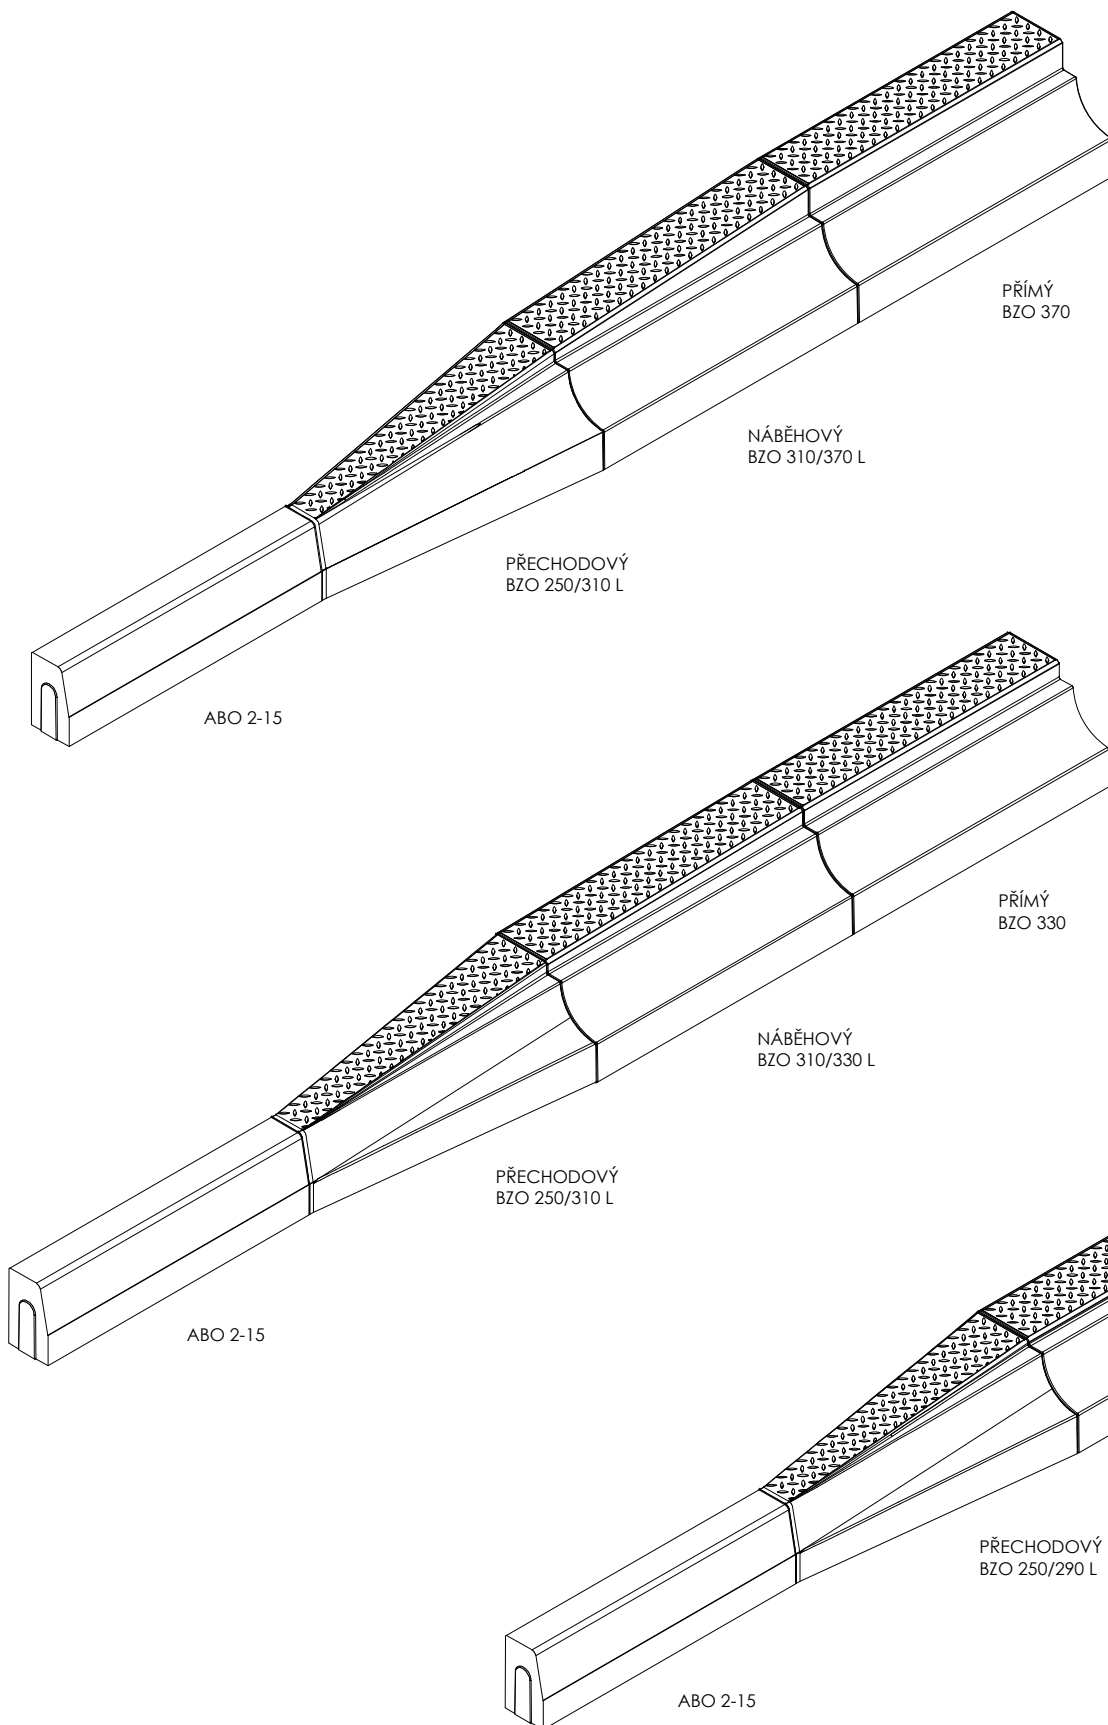

PŘÍMÝ
BZO 370

NÁBĚHOVÝ
BZO 310/370 L

PŘECHODOVÝ
BZO 250/310 L

ABO 2-15

PŘÍMÝ
BZO 330

NÁBĚHOVÝ
BZO 310/330 L


PŘECHODOVÝ
BZO 250/310 L

ABO 2-15

PŘÍMÝ
BZO 290

PŘECHODOVÝ
BZO 250/290 L

ABO 2-15

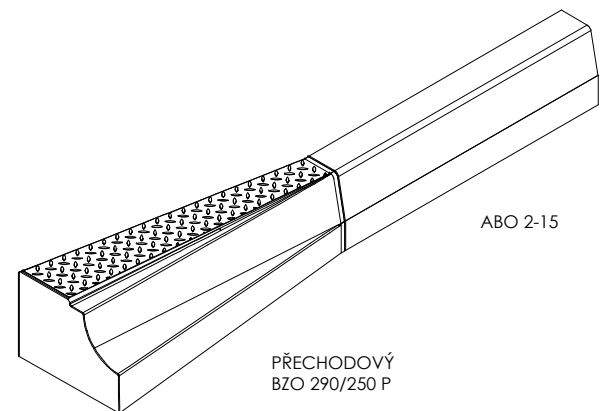

ABO 2-15

PŘECHODOVÝ
BZO 290/250 P