



USAZOVÁNÍ ZAHRADNÍCH STUPŇŮ - DO BETONOVÉHO LOŽE

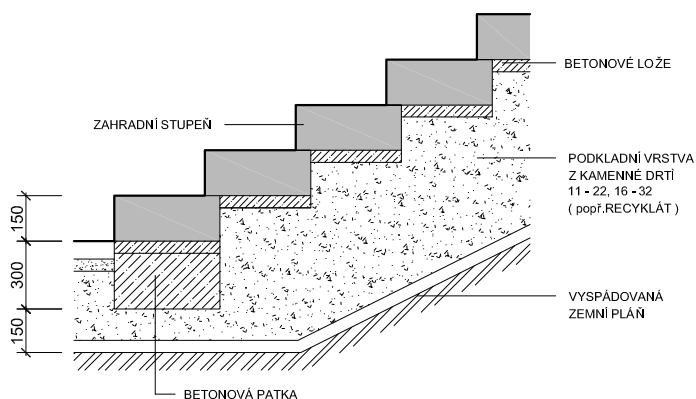

- NA FLEXIBILNÍ LEPIDLO (BETONOVÝ POTĚR)

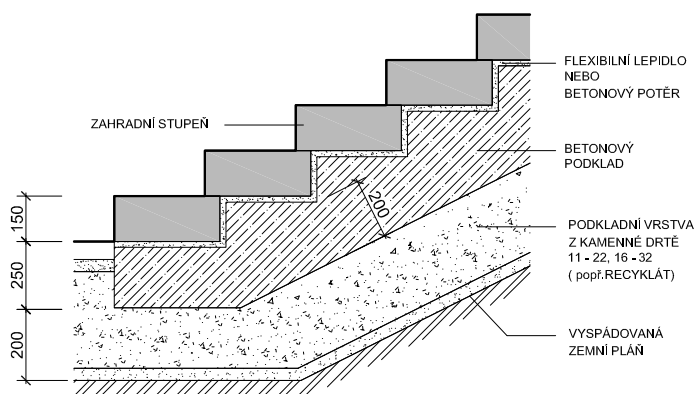

POZNÁMKA:

VÝŠE UVEDENÝ PŘÍKLAD USAZENÍ ZAHRADNÍCH STUPŇŮ JE POUZE ORIENTAČNÍ A INFORMATIVNÍ A NELZE JE BRÁT JAKO PAUŠÁLNÍ ŘEŠENÍ PRO KONKRÉTNÍ SPECIFICKÉ STAVBY.

VYPRACOVAL: Marek Mastný	PROJEKT: SCHEMATICKÝ NÁKRES USAZOVÁNÍ ZAHRADNÍCH STUPŇŮ	STAVEBNÍ ZÁVOD PRESBETON Nova, s.r.o. U Panelárny 594/6C, Olomouc - Chválkovice, tel.; +420 603 198 248 e-mail: marek.mastny@presbeton.cz, www.presbeton.cz	
KONTROLOVAL:	ROZMĚR:		
INVESTOR:	NÁZEV DOKUMENTACE:	MĚŘÍTKO: 1:25	Č.V.:
PRESBETON Nova, s.r.o. Výrobní závod Chválkovice		DATUM: 03/2018	1.1