


POZNÁMKA:

VÝŠE UVEDENÝ PŘÍKLAD USAZENÍ ZAHRADNÍ STĚNY STANDARD S55 JE POUZE ORIENTAČNÍ A INFORMATIVNÍ A NELZE JE BRÁT JAKO PAUŠÁLNÍ ŘEŠENÍ PRO KONKRÉTNÍ SPECIFICKÉ STAVBY.


VYPRACOVAL: Marek Mastný	PROJEKT: USAZOVÁNÍ ZAHRADNÍCH STĚN STANDARD S 55	STAVEBNÍ ZÁVOD PRESBETON Nova, s.r.o. U Panelárny 594/6C, Olomouc - Chválkovice, tel.; +420 603 198 248 e-mail: marek.mastny@presbeton.cz, www.presbeton.cz	
KONTROLOVAL:			
INVESTOR:			
PRESBETON Nova, s.r.o. Výrobní závod Chválkovice	ROZMĚR:		
	NÁZEV DOKUMENTACE:	MĚŘÍTKO: 1:25	
		DATUM: 03/2018	Č.V.: 1.1

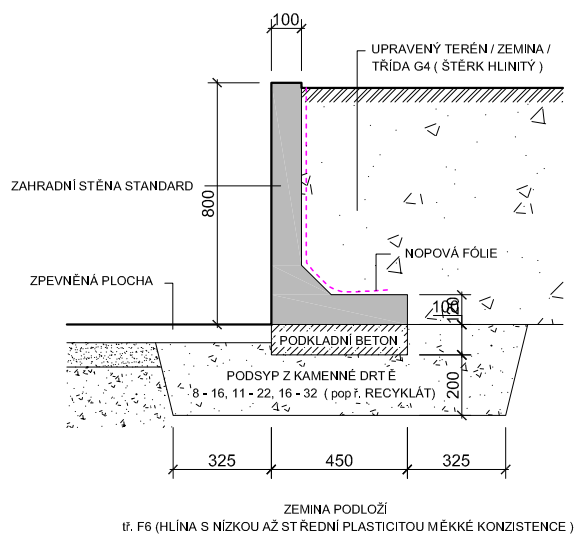

POZNÁMKA:

VÝŠE UVEDENÝ PŘÍKLAD USAZENÍ ZAHRADNÍ STĚNY STANDARD S80 JE POUZE ORIENTAČNÍ A INFORMATIVNÍ A NELZE JE BRÁT JAKO PAUŠÁLNÍ ŘEŠENÍ PRO KONKRÉTNÍ SPECIFICKÉ STAVBY.


VYPRACOVAL: Marek Mastný	PROJEKT: USAZOVÁNÍ ZAHRADNÍCH STĚN STANDARD S 80	STAVEBNÍ ZÁVOD PRESBETON Nova, s.r.o. U Panelárny 594/6C, Olomouc - Chválkovice, tel.: +420 603 198 248 e-mail: marek.mastny@presbeton.cz, www.presbeton.cz	
KONTROLOVAL:			
INVESTOR:			
PRESBETON Nova, s.r.o. Výrobní závod Chválkovice	ROZMĚR:		
	NÁZEV DOKUMENTACE:	MĚŘÍTKO: 1:25	
		DATUM: 03/2018	Č.V.: 1.1

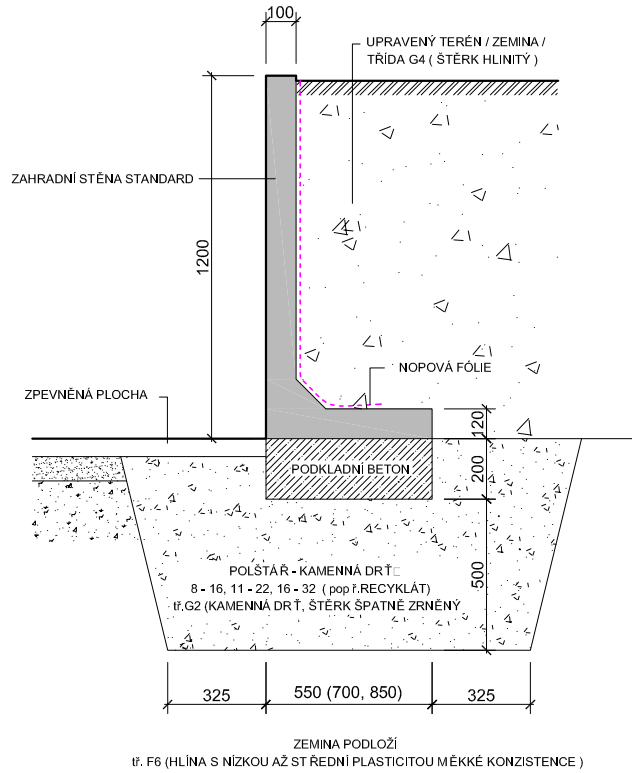

POZNÁMKA:

VÝŠE UVEDENÝ PŘÍKLAD USAZENÍ ZAHRADNÍ STĚNY STANDARD S120 JE POUZE ORIENTAČNÍ A INFORMATIVNÍ A NELZE JE BRÁT JAKO PAUŠÁLNÍ ŘEŠENÍ PRO KONKRÉTNÍ SPECIFICKÉ STAVBY.

VYPRACOVAL: Marek Mastný	PROJEKT: USAZOVÁNÍ ZAHRADNÍCH STĚN STANDARD S 120	STAVEBNÍ ZÁVOD PRESBETON Nova, s.r.o. U Panelárny 594/6C, Olomouc - Chválkovice, tel.; +420 603 198 248 e-mail: marek.mastny@presbeton.cz, www.presbeton.cz	
KONTROLOVAL:	ROZMĚR:		
INVESTOR:		MĚŘÍTKO: 1:25	
PRESBETON Nova, s.r.o. Výrobní závod Chválkovice	NÁZEV DOKUMENTACE:	DATUM: 03/2018	Č.V.: 1.1

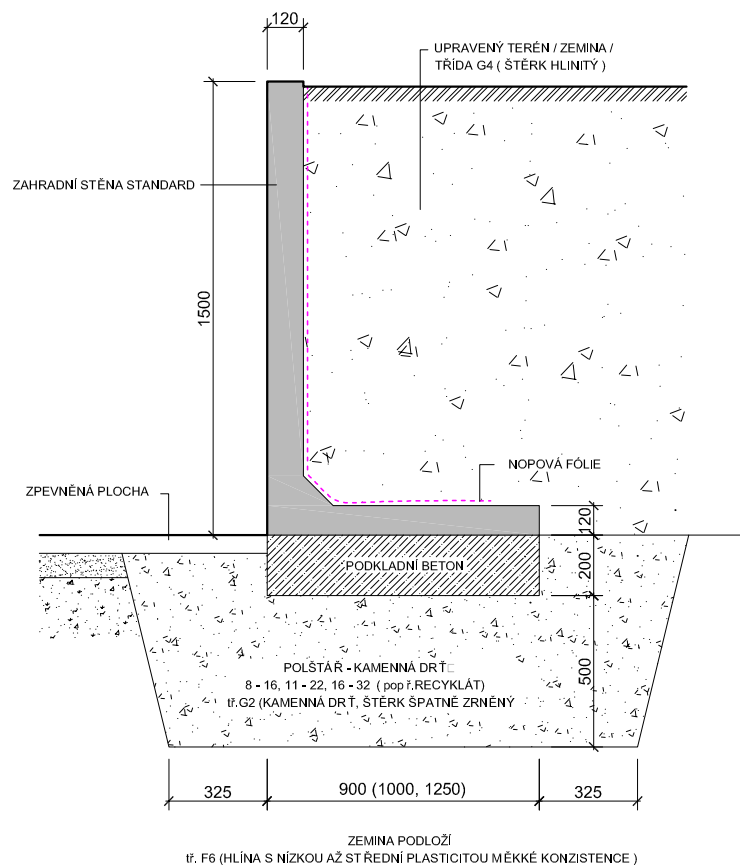

POZNÁMKA:

VÝŠE UVEDENÝ PŘÍKLAD USAZENÍ ZAHRADNÍ STĚNY STANDARD S150 JE POUZE ORIENTAČNÍ A INFORMATIVNÍ A NELZE JE BRÁT JAKO PAUŠÁLNÍ ŘEŠENÍ PRO KONKRÉTNÍ SPECIFICKÉ STAVBY.

VYPRACOVAL: Marek Mastný	PROJEKT: USAZOVÁNÍ ZAHRADNÍCH STĚN STANDARD S 150	STAVEBNÍ ZÁVOD PRESBETON Nova, s.r.o. U Panelárny 594/6C, Olomouc - Chválkovice, tel: +420 603 198 248 e-mail: marek.mastny@presbeton.cz, www.presbeton.cz	
KONTROLOVAL:			
INVESTOR:			
PRESBETON Nova, s.r.o. Výrobní závod Chválkovice	ROZMĚR:		
	NÁZEV DOKUMENTACE:	MĚŘÍTKO: 1:25	
		DATUM: 03/2018	Č.V.: 1.1