


PRO-DOMA, DOLNÍ POČERNICE

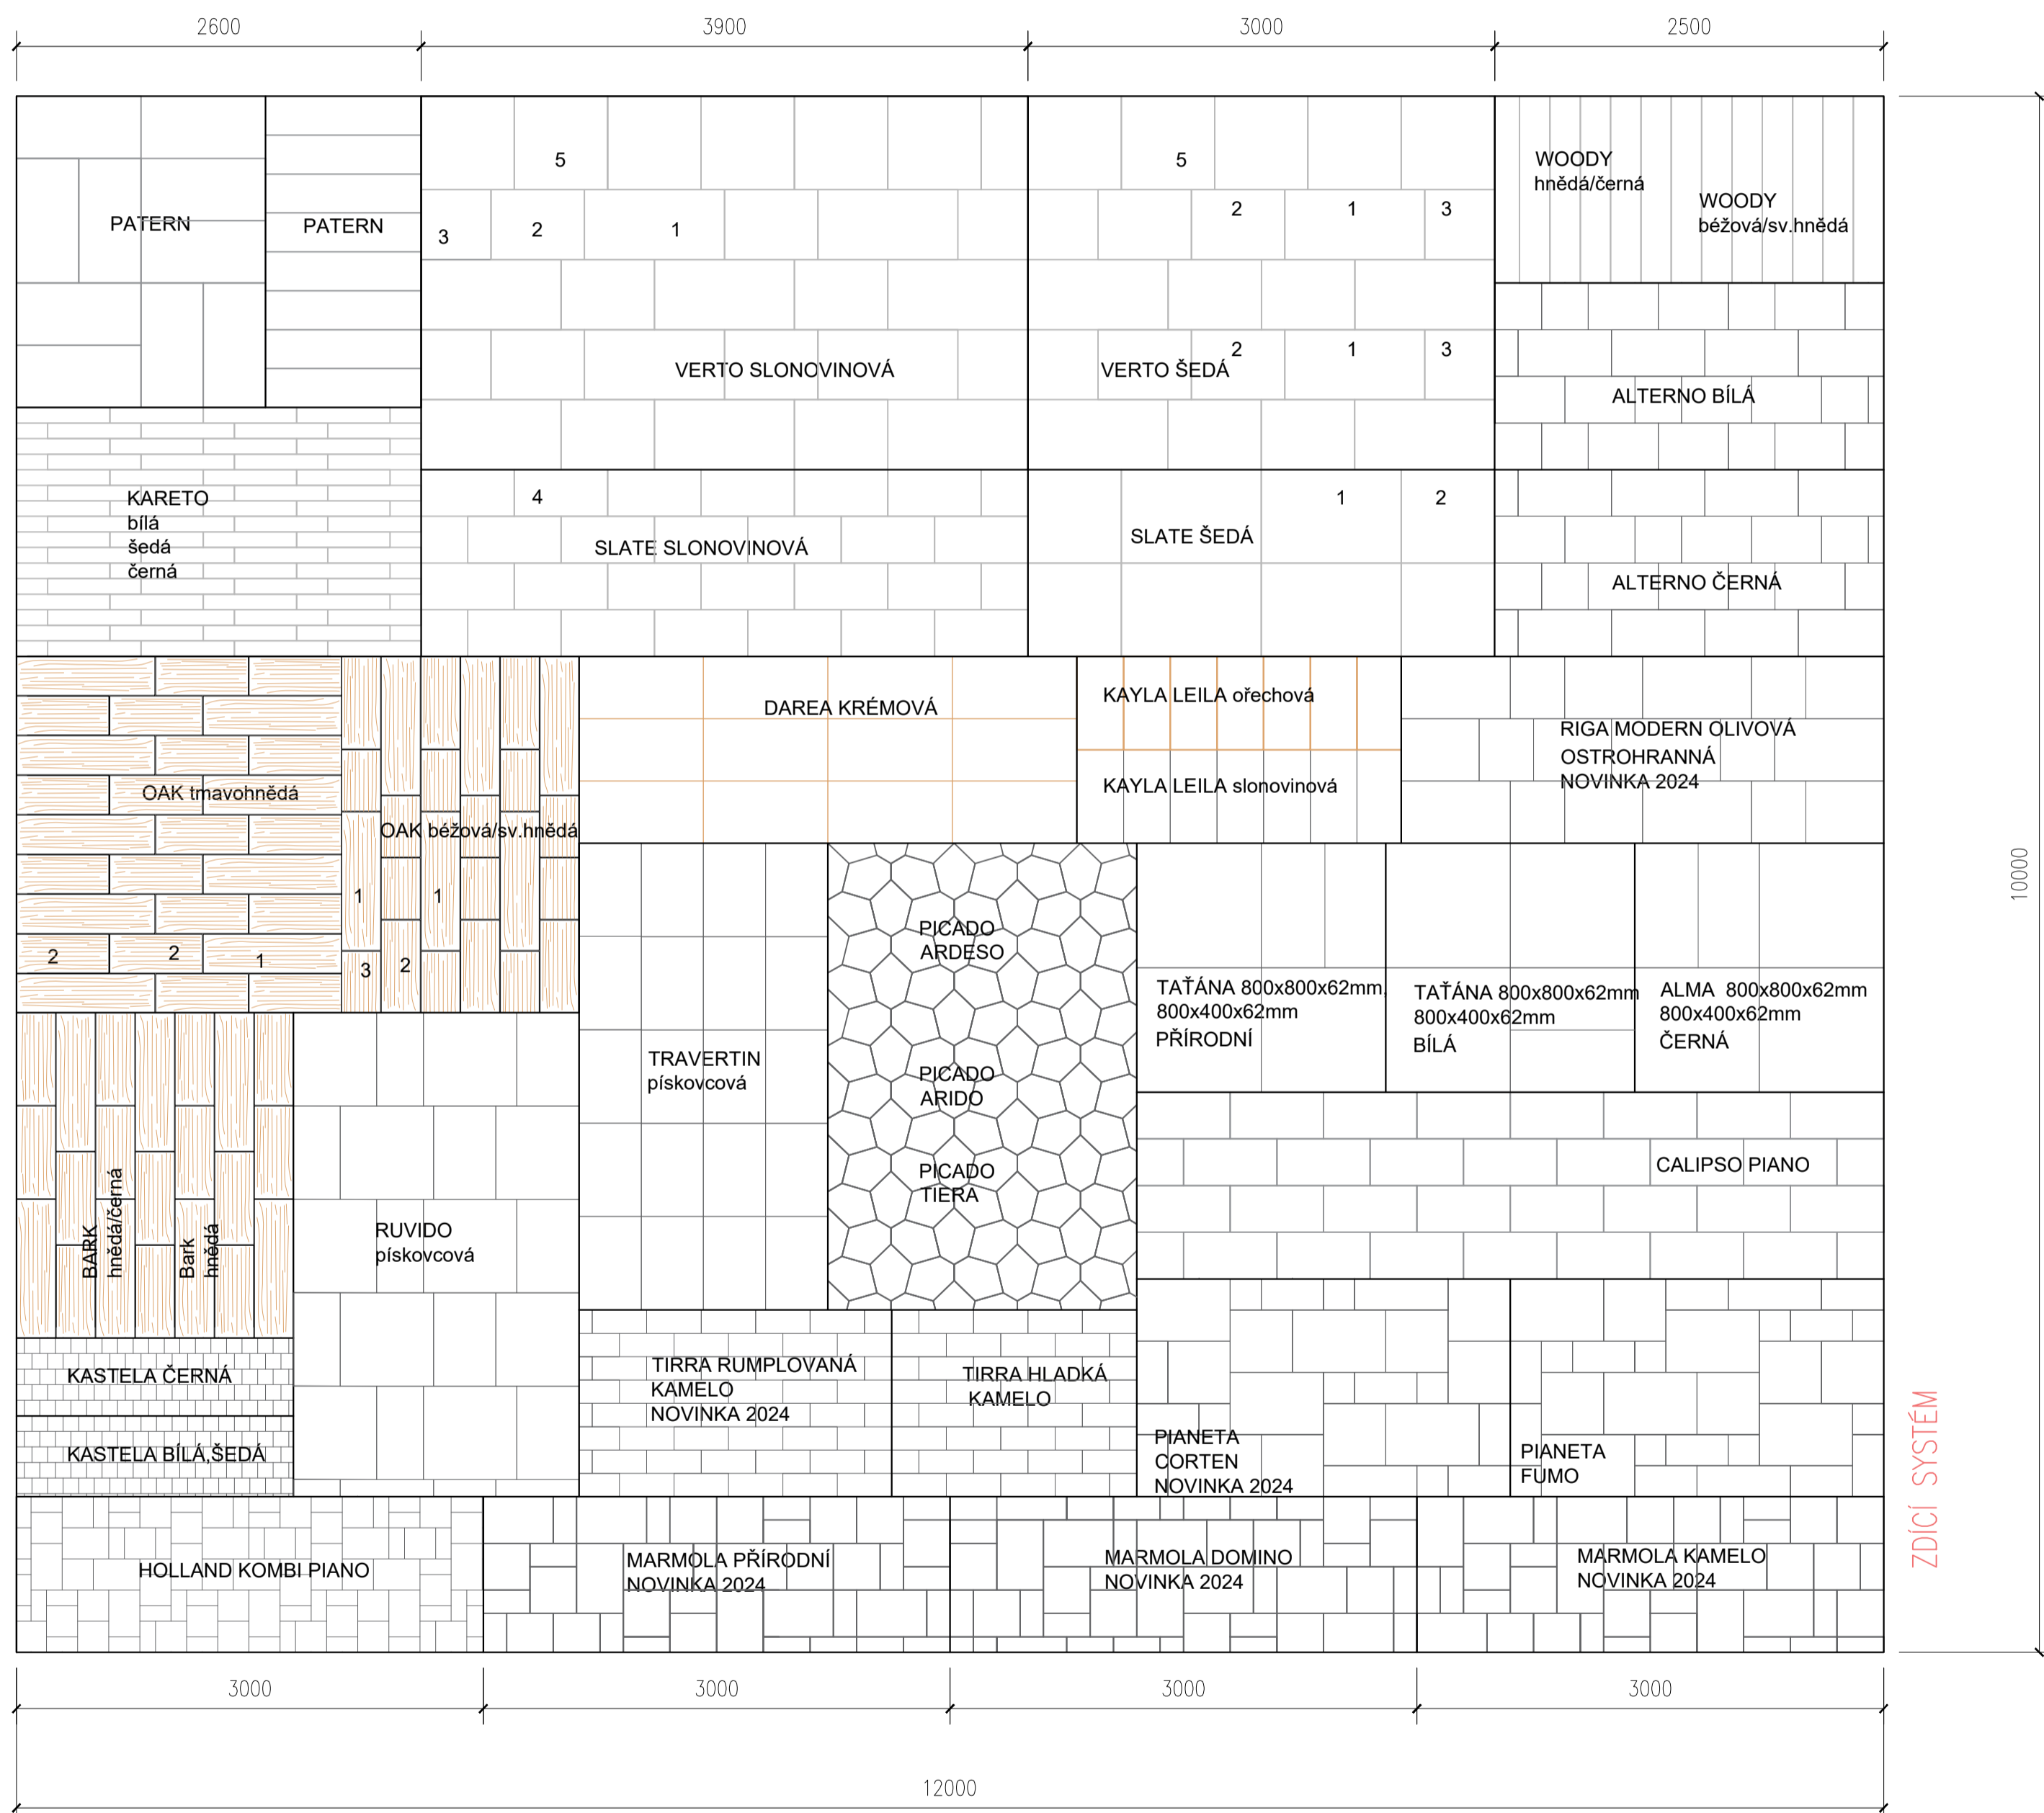

VYPRACOVALA: Ing. Soňa Vojdulová Obchodní manažer Jan Tůma jan.tuma@presbeton.cz tel.: +420 604 229 434 INVESTOR:	PROJEKT: PRO-DOMA DOLNÍ POČERNICE	CENTRUM VENKOVNÍ ARCHITEKTURY PRESBETON Nova, s.r.o. U Panelárny 594/5c, Olomouc - Chválkovice e-mail: sona.vojdulova@presbeton.cz, www.presbeton.cz	
	MÍSTO STAVBY:	PLOCHA: výměra cca 120m ² MĚŘÍTKO: 1:35/ A2	
NÁZEV DOKUMENTACE: STUDIE, VÝPIS MATERIÁLU		DATUM: 04/2024	ČÍSLO VÝKRESU 1/1